

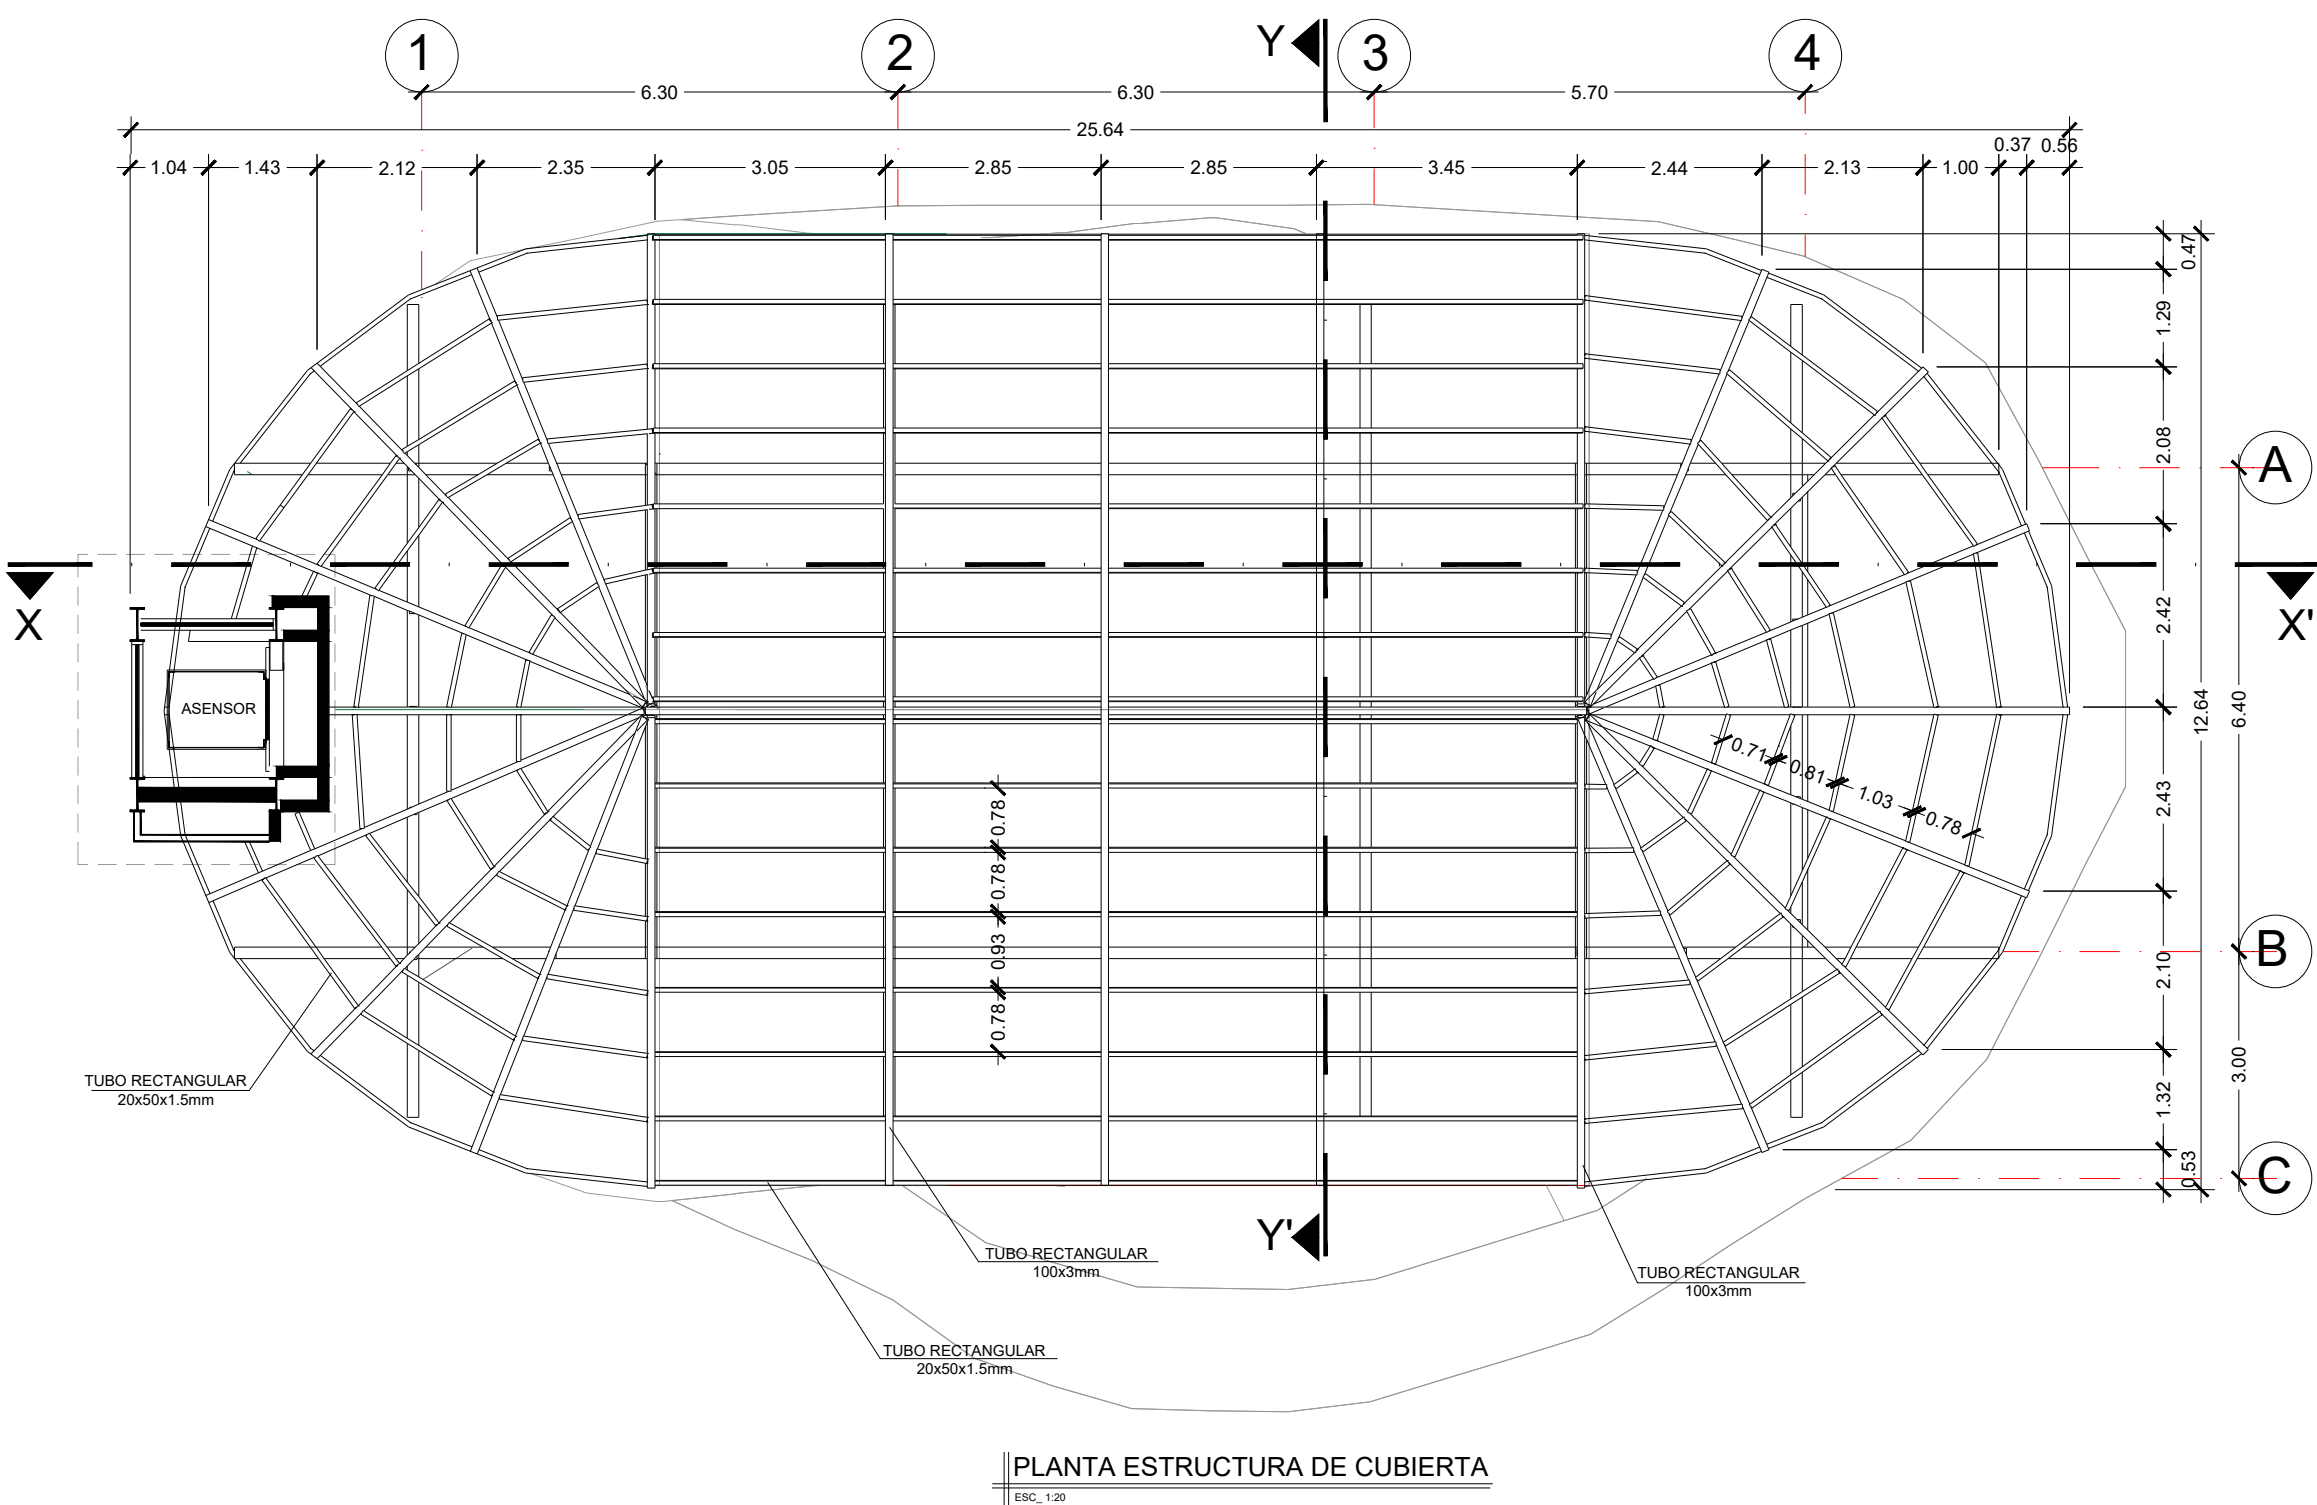
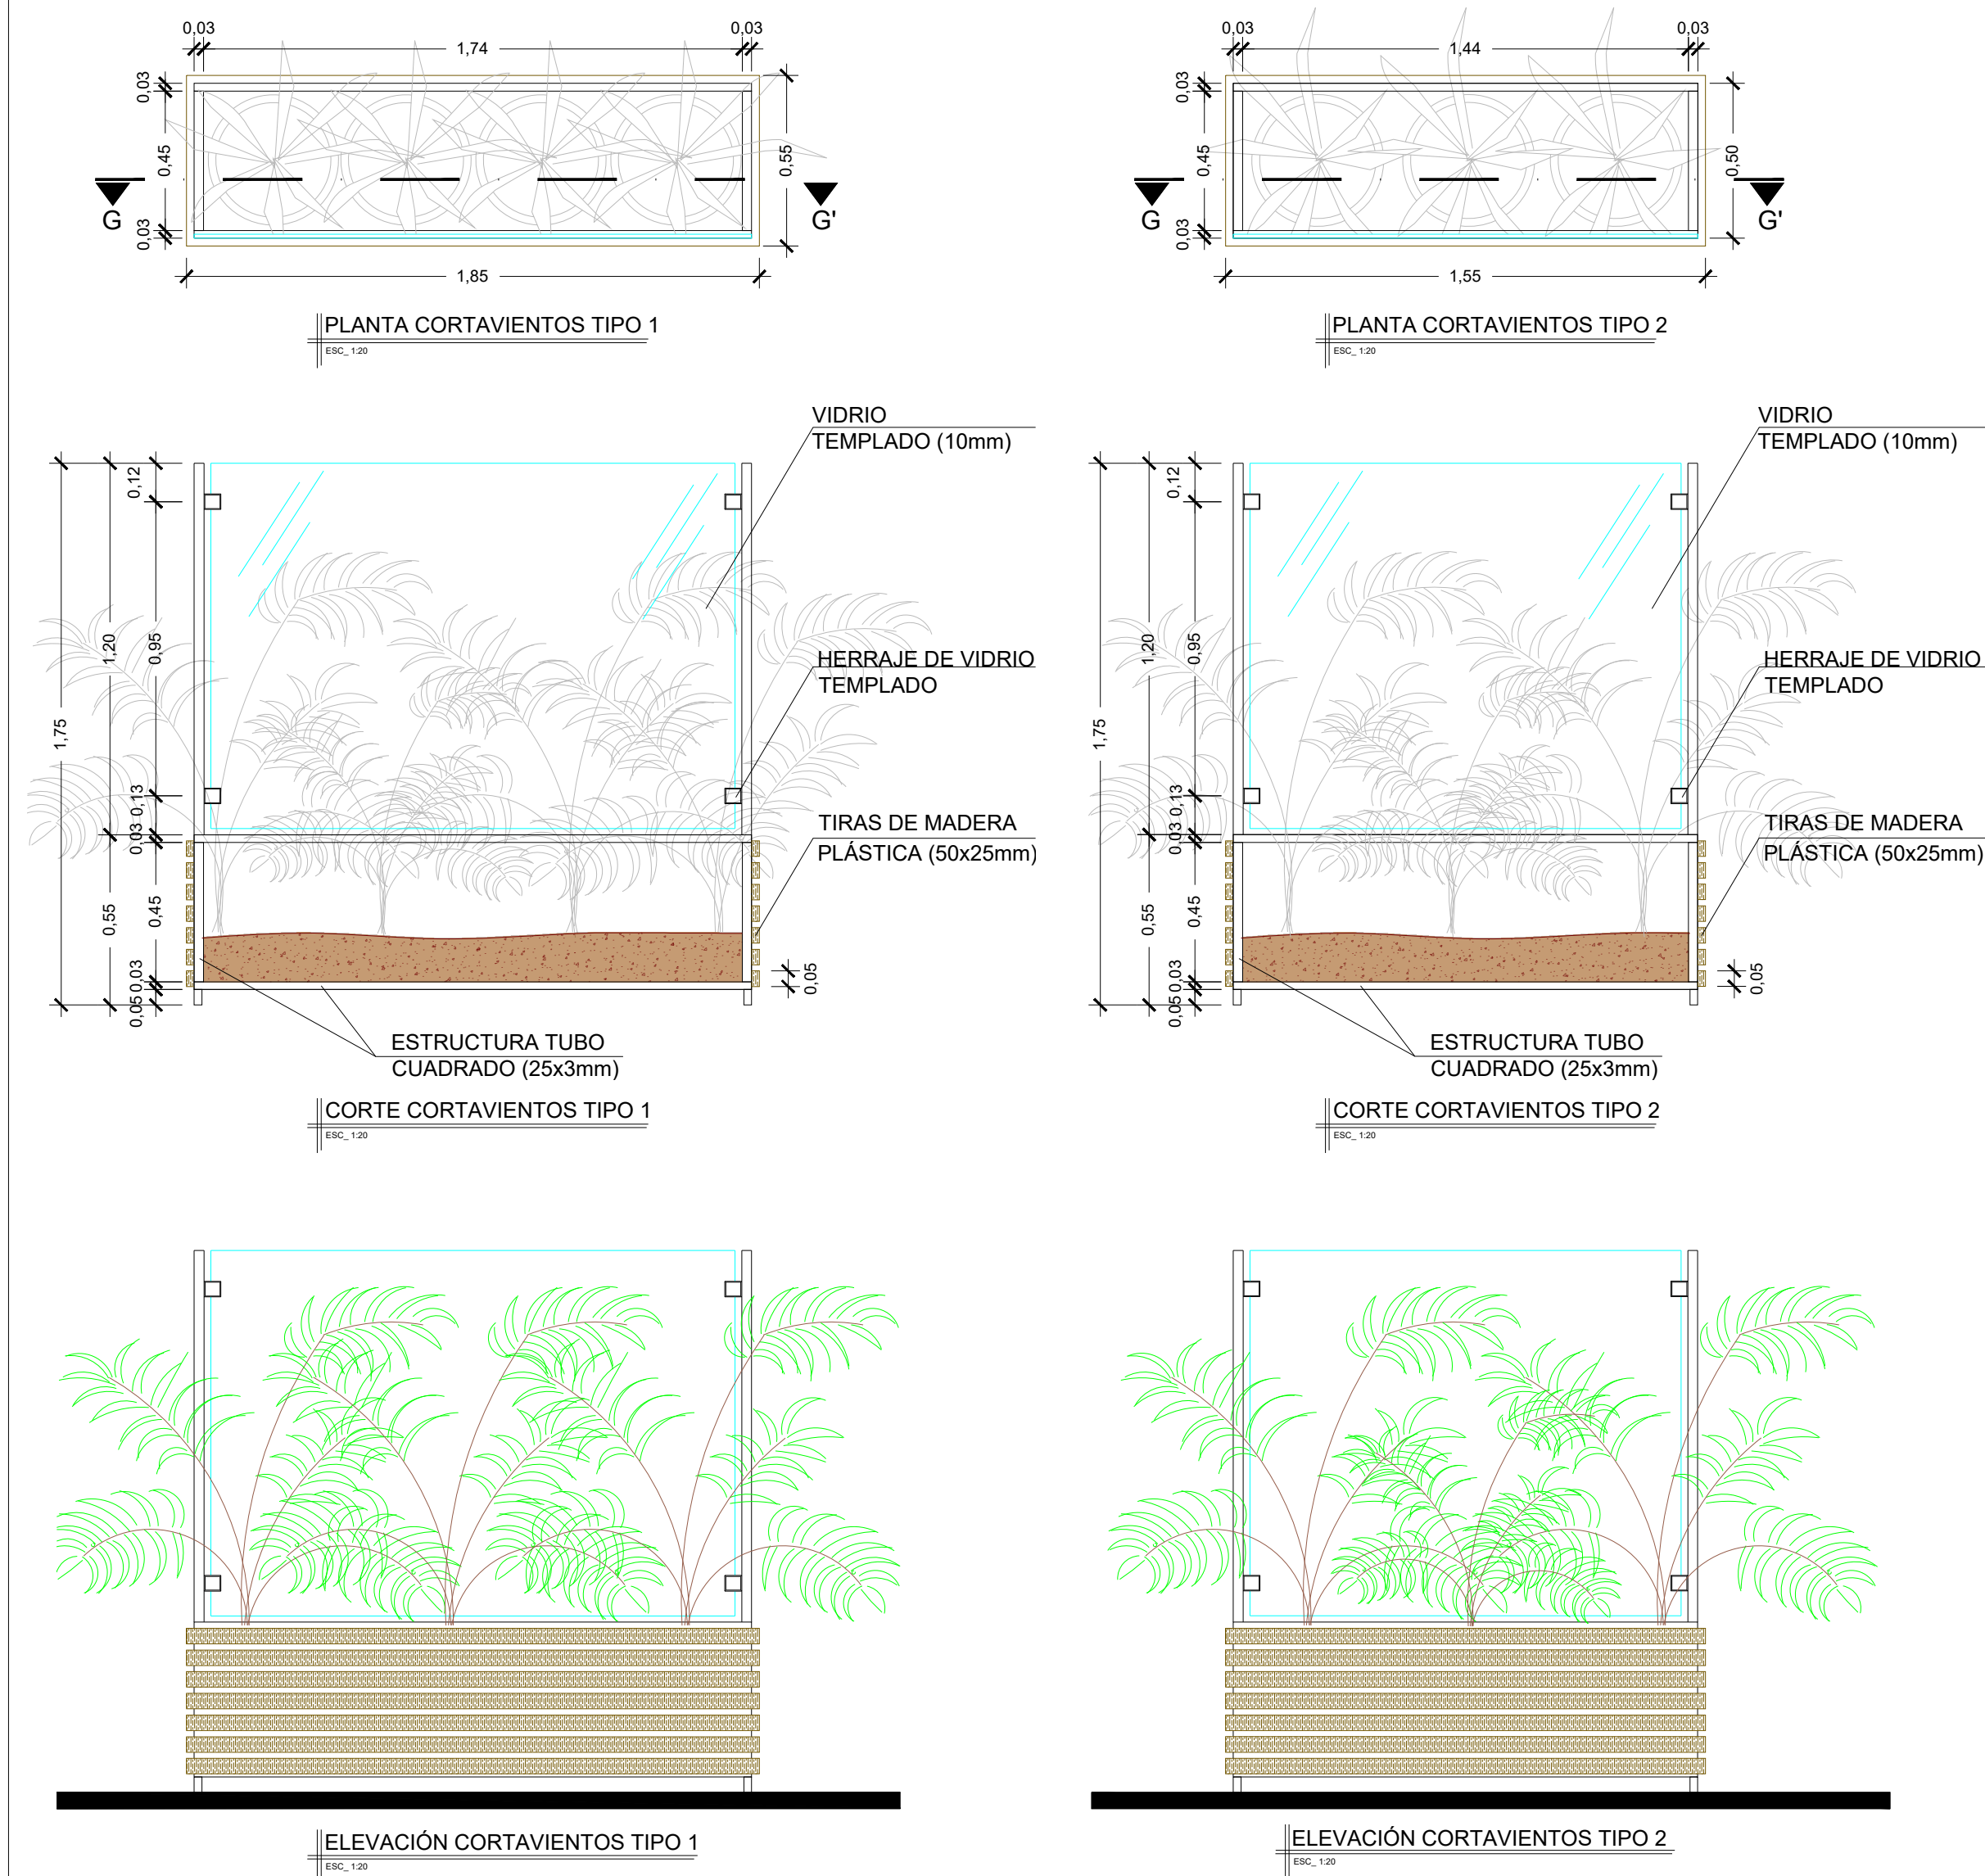
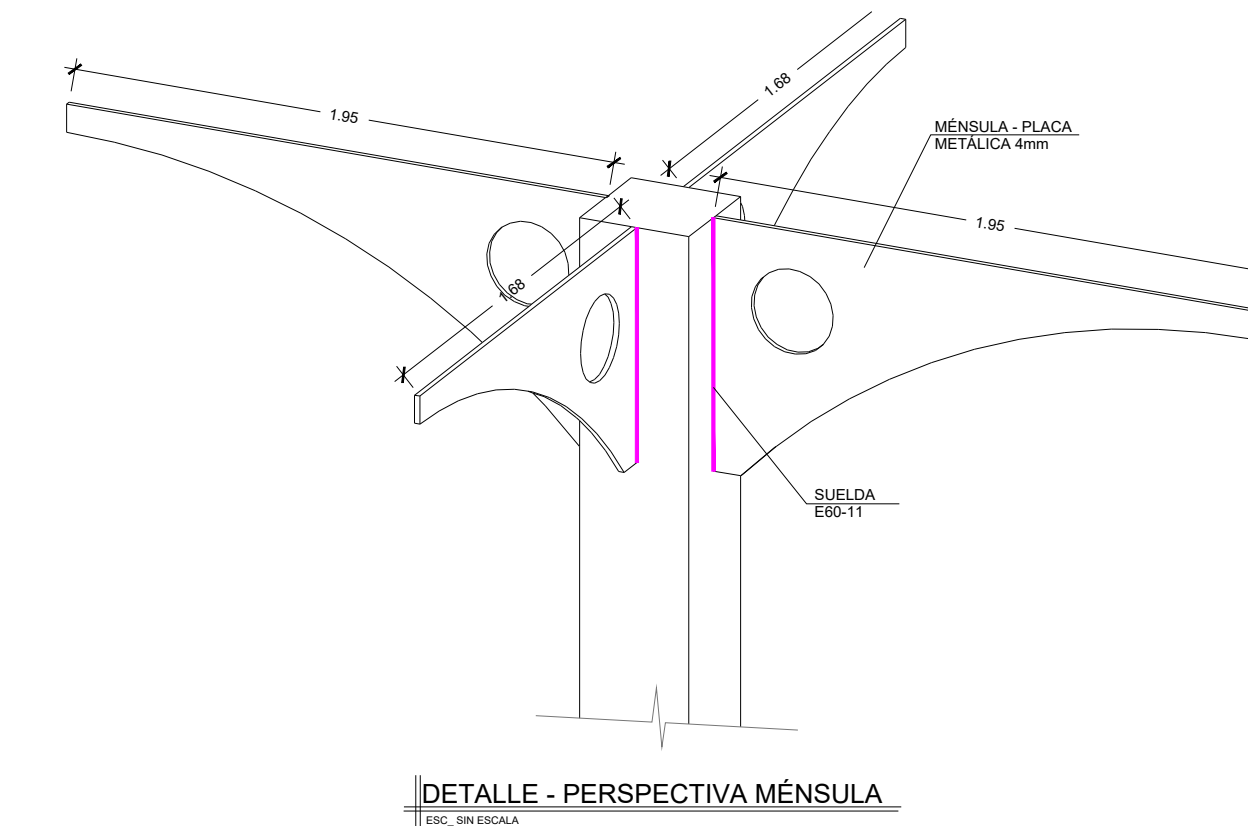


## DETALLE DE CORTAVIENTOS TIPO

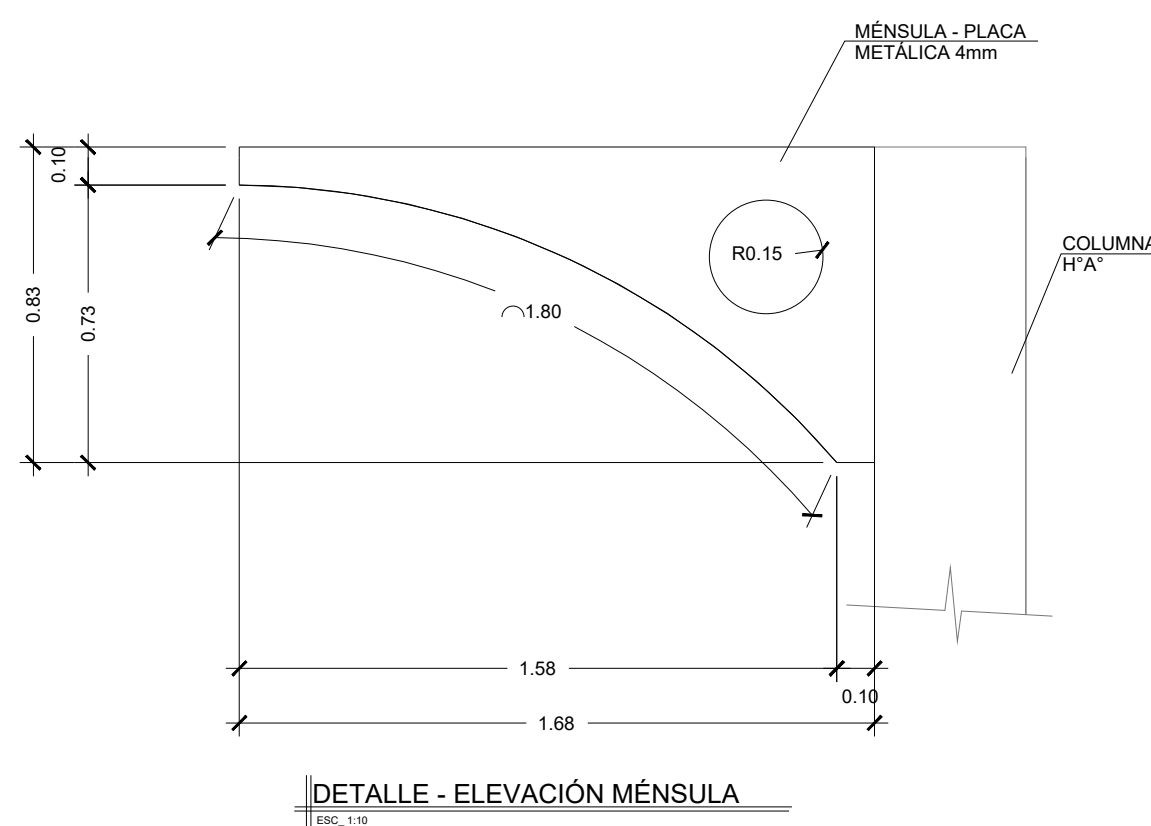


## DETALLE DE COLUMNA CON FORMA ORGÁNICA

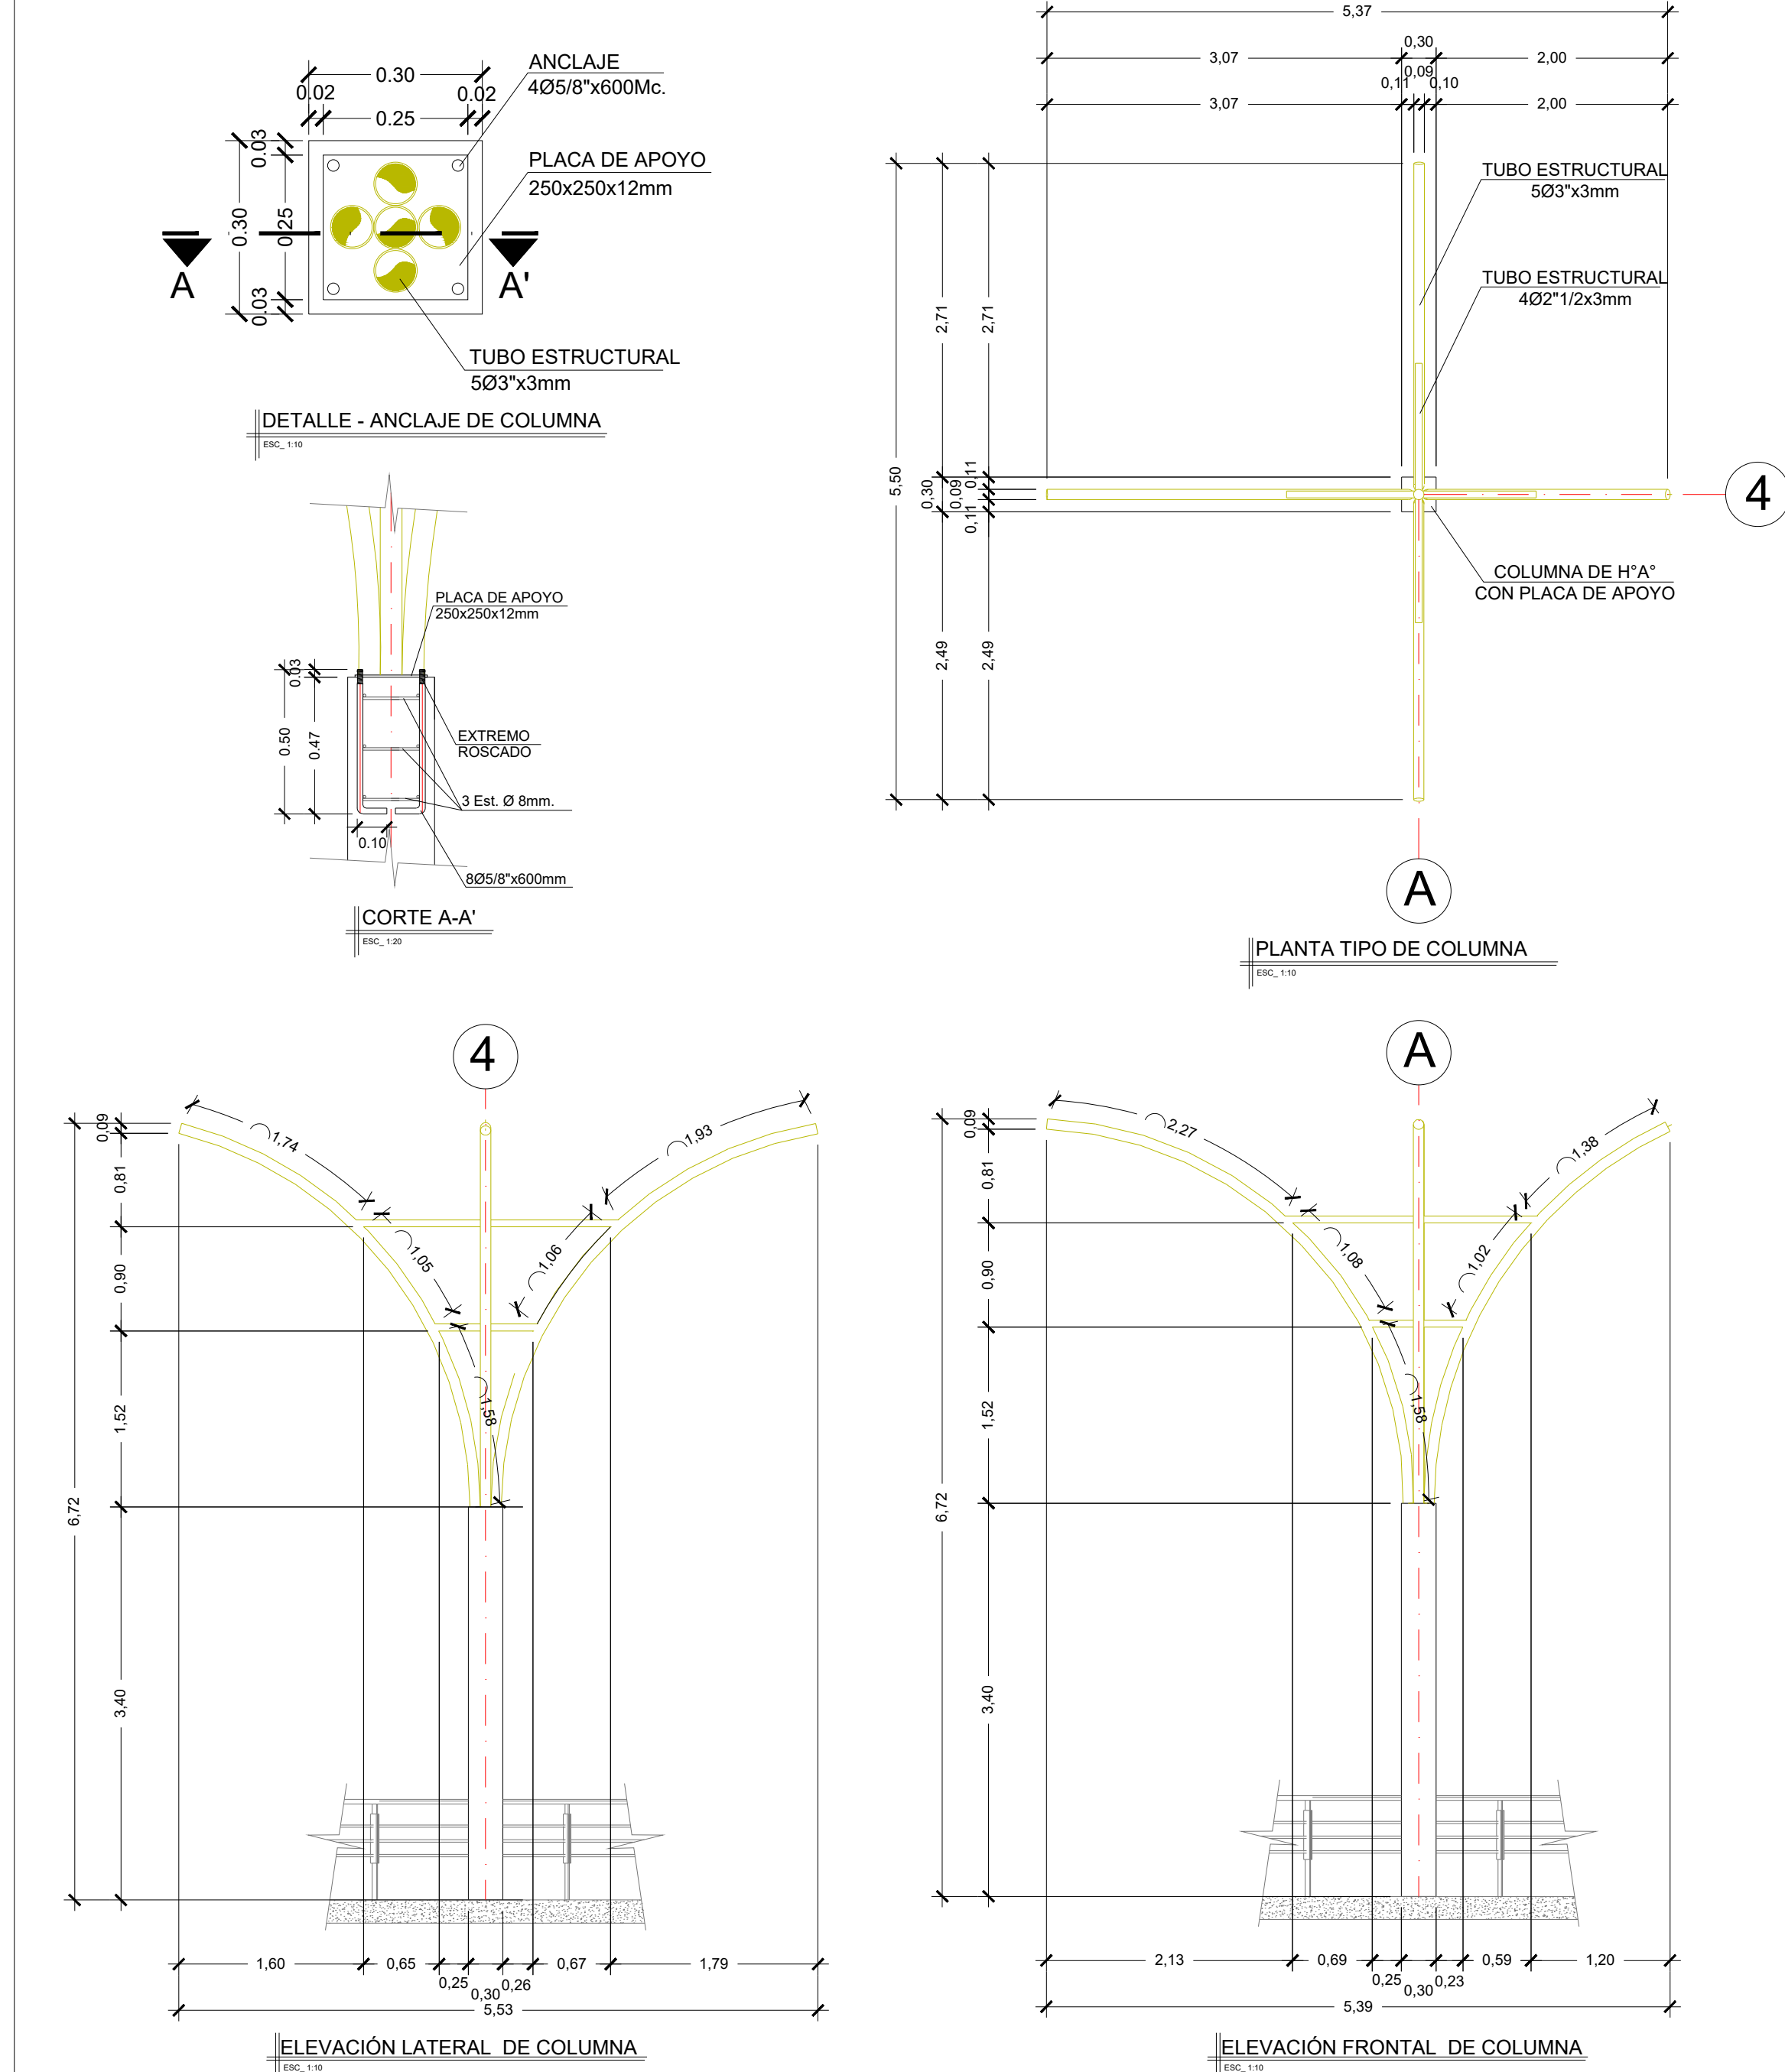

CUADRO DE ÁREAS						
PROYECTO: ADECUACIÓN Y MANTENIMIENTO PARA EL EDIFICIO PRINCIPAL DEL MALECÓN "LOS PIONEROS", PUERTO NAPO, CANTÓN TENA						
ZONIFICACIÓN:	2010.32	SECTOR MALECÓN DE PUERTO NAPO				
C.O.S. PLANTA BAJA	C.O.S. OTRAS PLANTAS	C.U.S.				
PISO	ÁREA BRUTA	CIRCULACIÓN(m2)	ESTACIONAM.(m2)	SUBSUELOS(m2)	OTROS(m2)	C.U.S. (%)
Planta Baja	227.41	68.22	-	-	-	-
1era Planta Alta	216.16	64.85	-	-	-	11.31
2da Planta Alta	128.43	38.53	-	-	-	17.70
TOTAL	555.84	TOTAL ÁREA NO COMPUTABLE(m2):	106.75	TOTAL ÁREA ÚTIL(m2):	249.09	

## UBICACIÓN



<div><div><b>TENA</b> Alcaldía de la DIGNIDAD</div></div>		<div>GOBIERNO AUTÓNOMO DESCENTRALIZADO MUNICIPAL DE TENA</div> <div>SECRETARÍA TÉCNICA DE PLANIFICACIÓN CANTONAL</div>	
<div>PROYECTO DE : "READECUACIÓN, MANTENIMIENTO Y COMPLEMENTACIÓN DEL MALECÓN LOS PIONEROS DE LA PARROQUIA PUERTO NAPO, PROVINCIA DE NAPO."</div>			
<div>CONTIENE:</div> <div><div>• DETALLE DE CORTAVIENTO</div><div>• DETALLE DE COLUMNA ORGANICA</div><div>• DETALLE PARA ESTRUCTURA DE CUBIERTA</div><div>• DETALLE DE MENSULA</div></div>		<div><div>FECHA: SEPTIEMBRE / 2024</div><div>CÓDIGO: <div>PLANILLA</div><div>35</div></div></div>	
<div>APRUEBA:</div> <div><div>AB. JIMMY REYES</div><div>ALCALDE DEL CANTÓN TENA</div></div>		<div>EJECUTA:</div> <div><div>ING. HOLGER CHAGCHA</div><div>DIRECTOR DE O.O.P.P. DEL GADMT</div></div>	
<div>PROYECTISTA I:</div> <div><div>ARO. ERICK PROAÑO</div><div>TÉCNICO DE PROYECTOS</div></div>		<div>COORDINADOR:</div> <div><div>ING. OSCAR MANOSALVAS</div><div>COORDINADOR UOEP</div></div>	
		<div>PLANIFICA:</div> <div><div>MSc. PAOLA ALBA</div><div>SECRETARÍA TÉCNICA DE PLANIFICACIÓN</div></div>	
<div>SELLOS MUNICIPALES</div>			

SELLOS MUNICIPALES